


rev. 2014-04-11 KS
rev. 2014-04-07 KS
rev. 2014-02-13 KS
Arkitekturådet AB 2013-11-26 KS

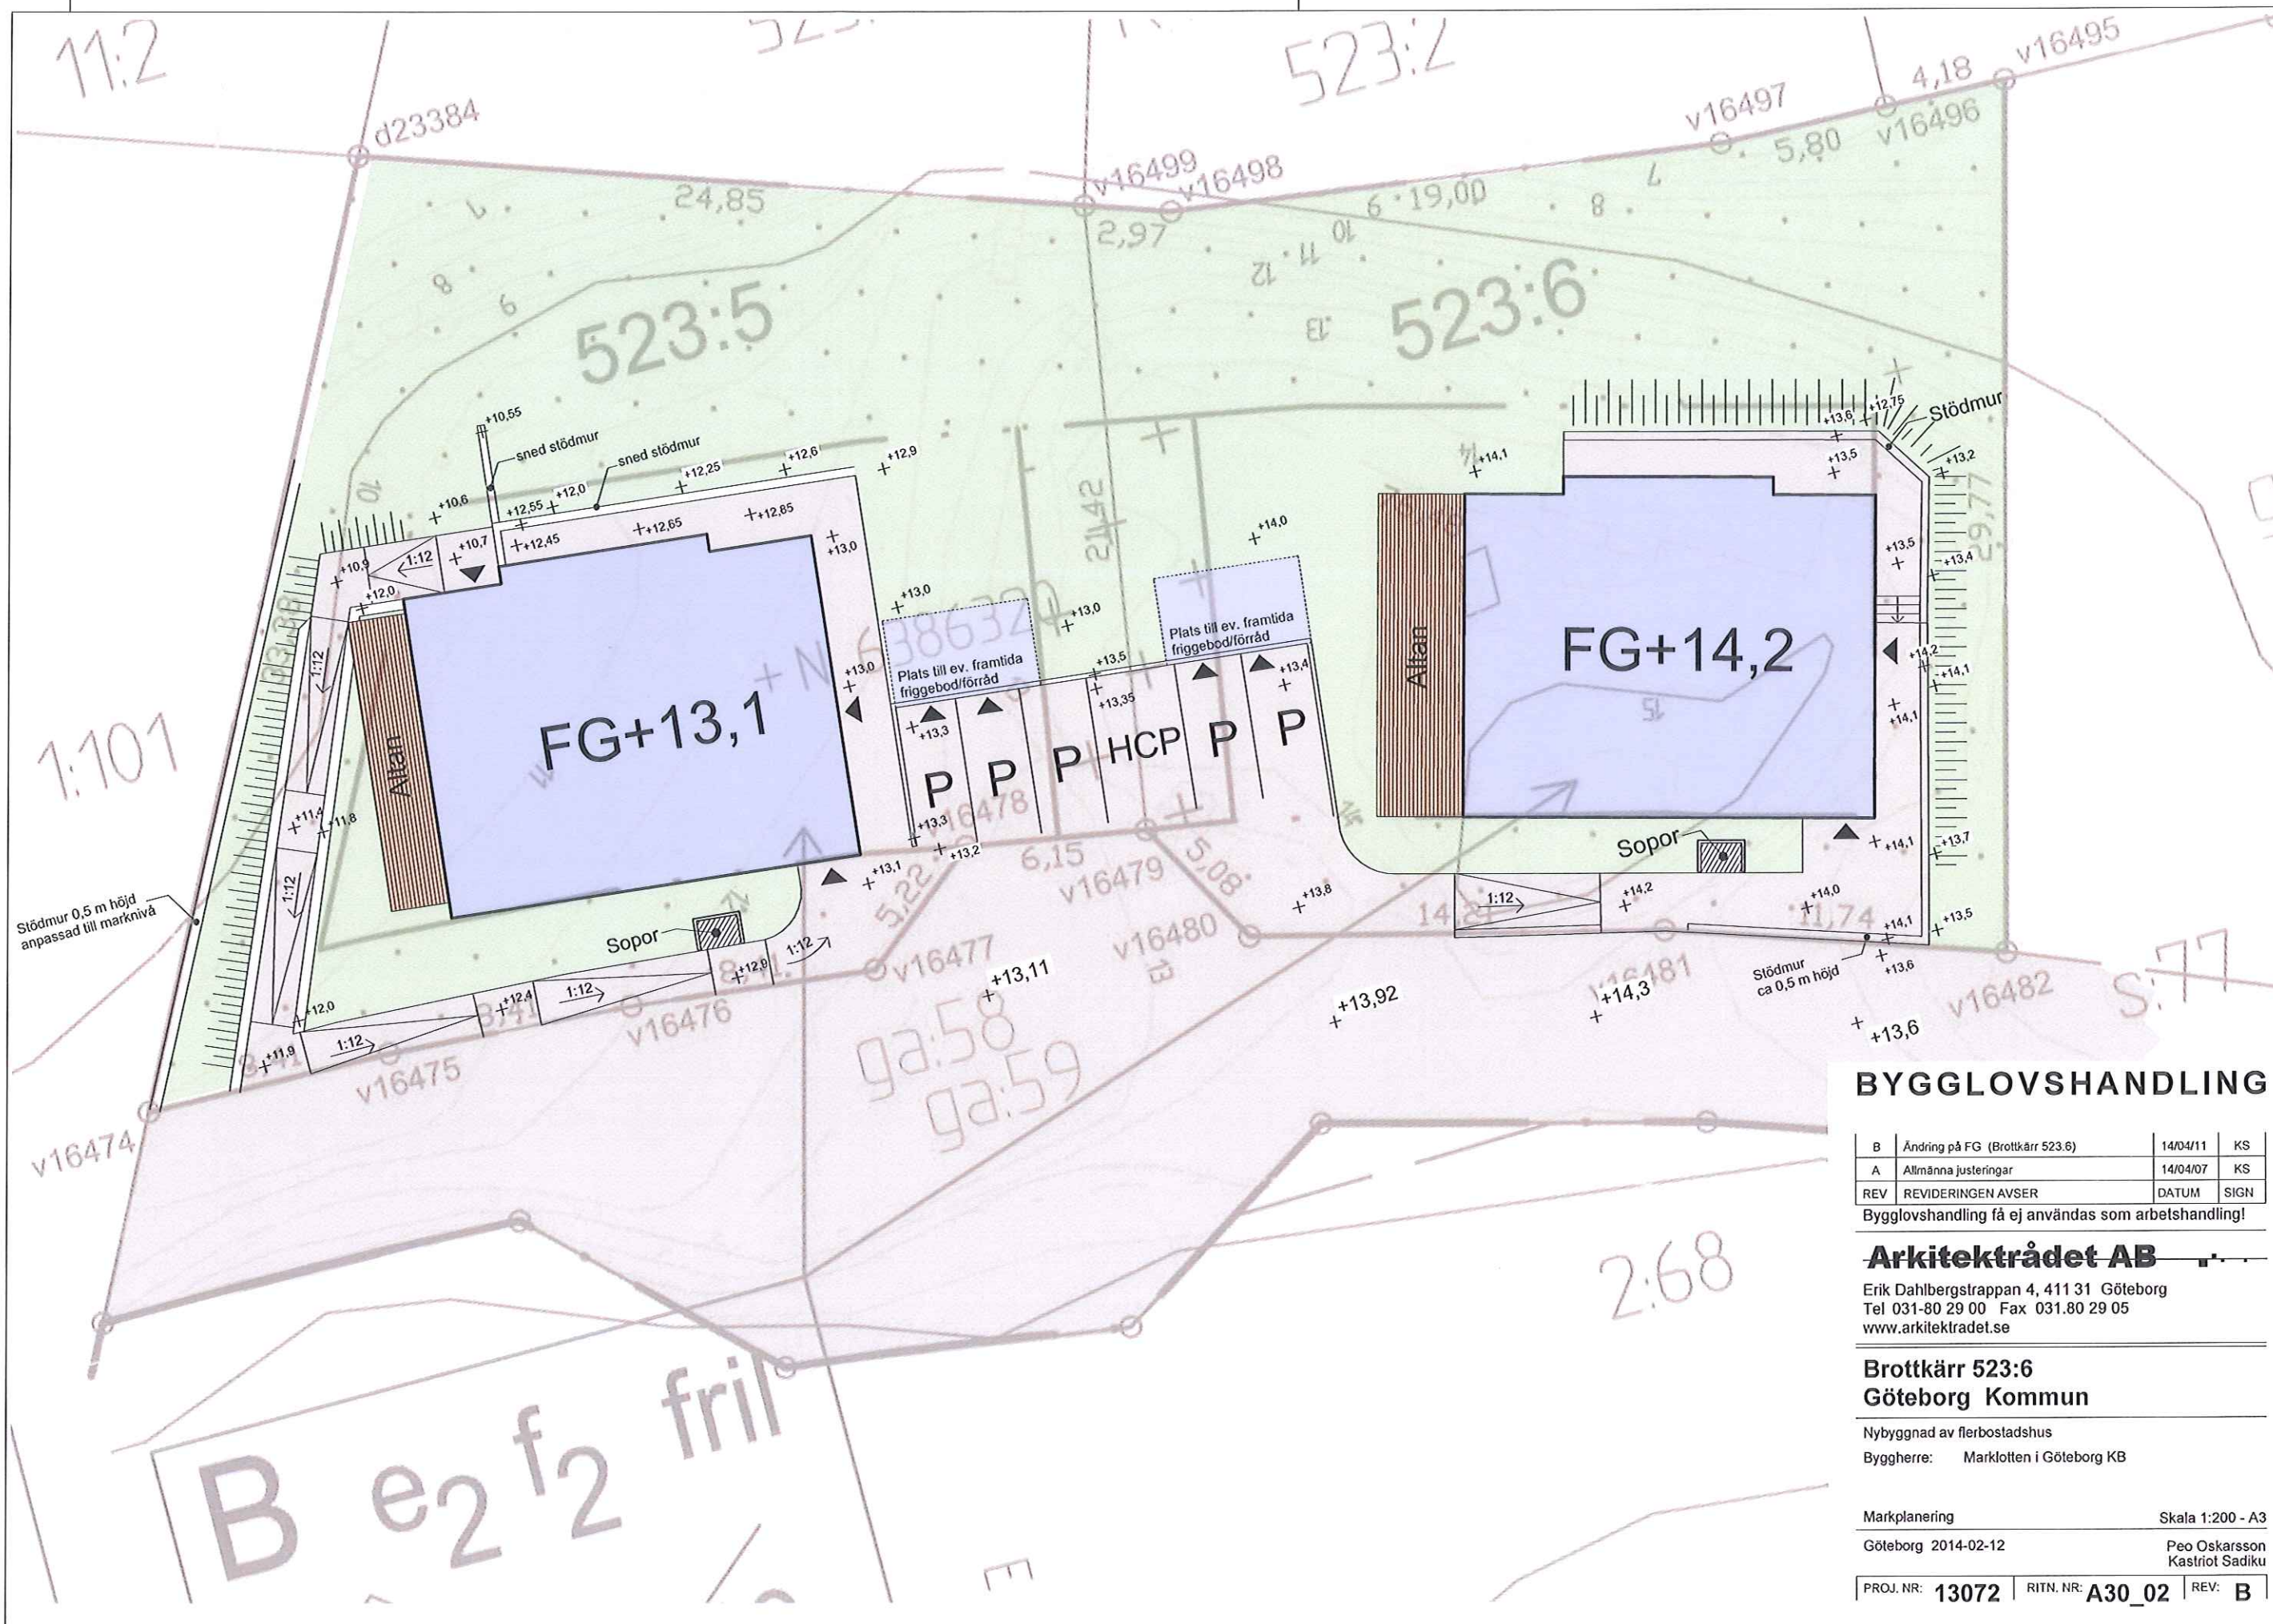

B	Ändring på FG (Brottkärr 523.6)	14/04/11	KS
A	Allmänna justeringar	14/04/07	KS
REV	REVIDERINGEN AVSER	DATUM	SIGN

Bygglovshandling få ej användas som arbetshandling!


Arkitekturrådet AB

Erik Dahlbergstrappan 4, 411 31 Göteborg
Tel 031-80 29 00 Fax 031-80 29 05
www.arkitekturadet.se

Brottkärr 523:6
Göteborg Kommun


Nybyggnad av flerbostadshus
Byggherre: Marklotten i Göteborg KB

Markplanering		Skala 1:200 - A3	
Göteborg 2014-02-12		Peo Oskarsson Kastriot Sadiku	
PROJ. NR:	13072	RITN. NR:	A30 02
		REV:	B

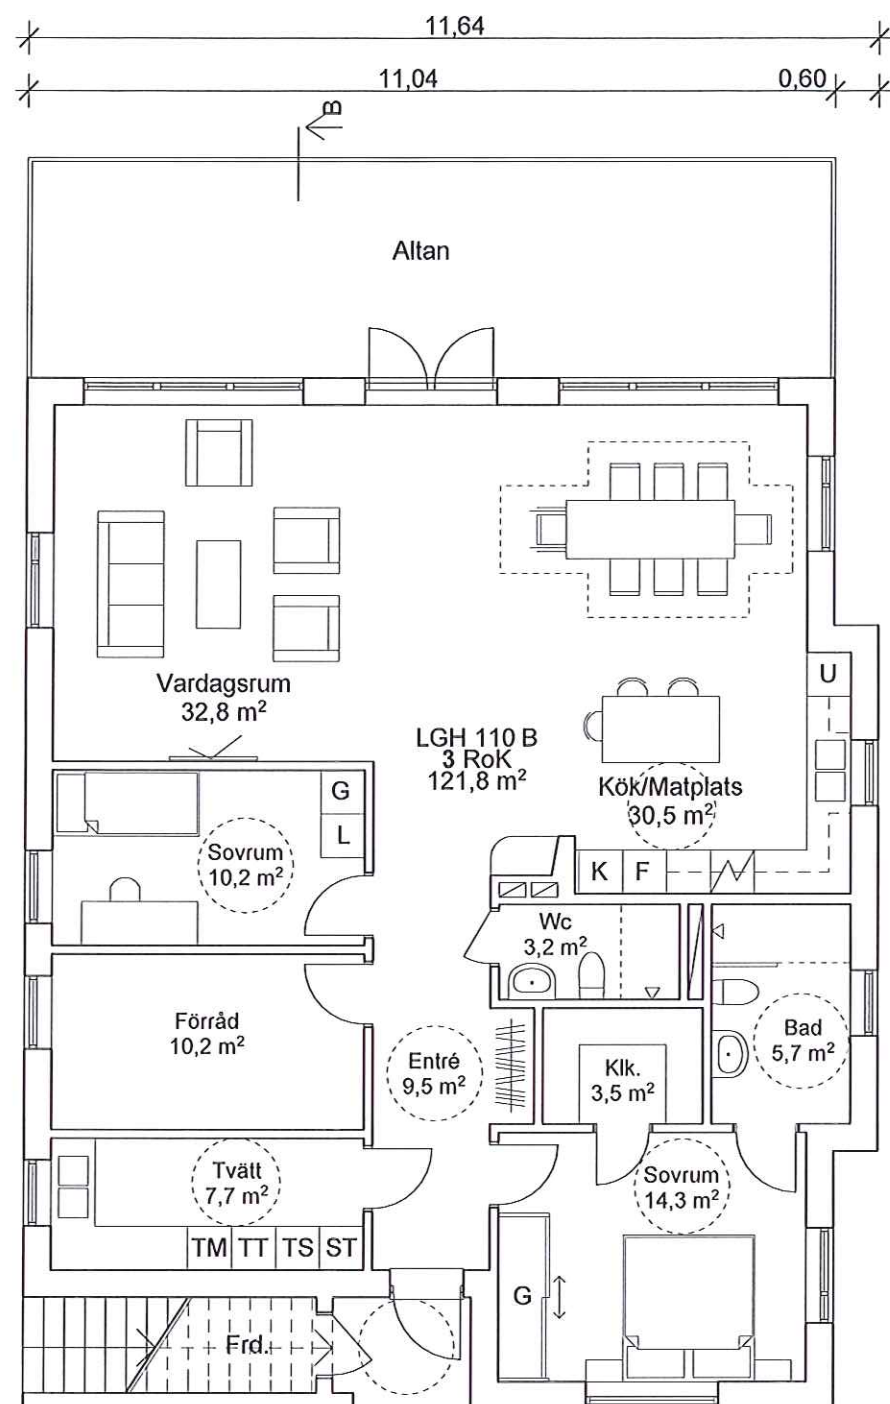

Bottenplan

Bya: 160,0 m²
Boa: 121,8 m²
BIA: 10,2 m²

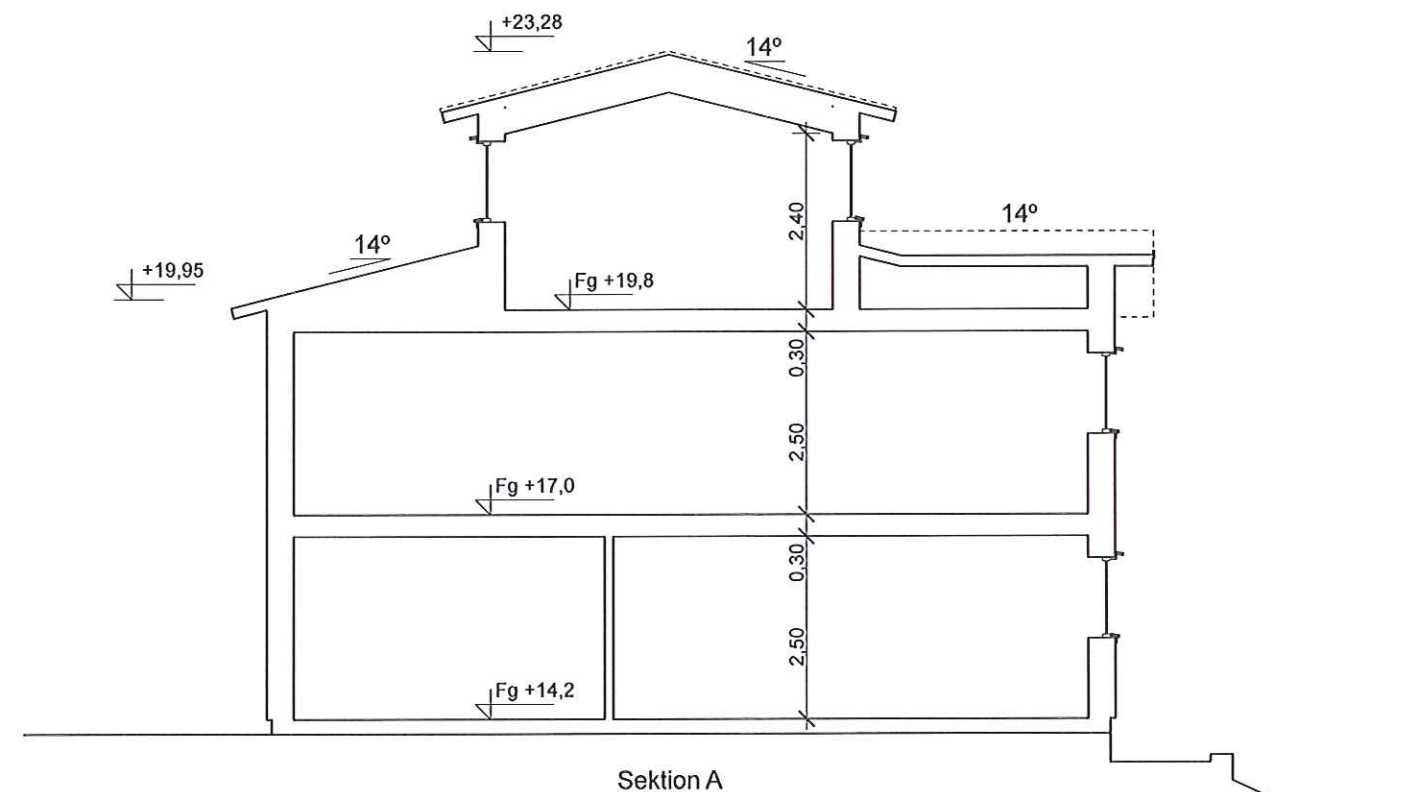

BYGGLOVSHANDLING

C	FG / sektion A	14/04/11	KS
B	Allmänna justeringar	14/04/07	KS
A	Allmänna justeringar	14/02/13	KS
REV	REVIDERINGEN AVSER	DATUM	SIGN

Bygglövshandling få ej användas som arbetshandling!

Arkitektrådet AB


Erik Dahlbergstrappan 4, 411 31 Göteborg
Tel 031-80 29 00 Fax 031.80 29 05
www.arkitekttraadet.se

**Brottkärr 523:6
Göteborg Kommun**


Nybyggnad av flerbostadshus
Byggherre: Marklotten i Göteborg KB

Planer och sektion Skala 1:100 - A3
Göteborg 2013-11-26 Peo Oskarsson
Kastriot Sadiku

PROJ. NR: 13072 RITN. NR: A30_10 REV: C

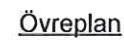

Boa: 132,0 m²
Bia: 3,5 m²

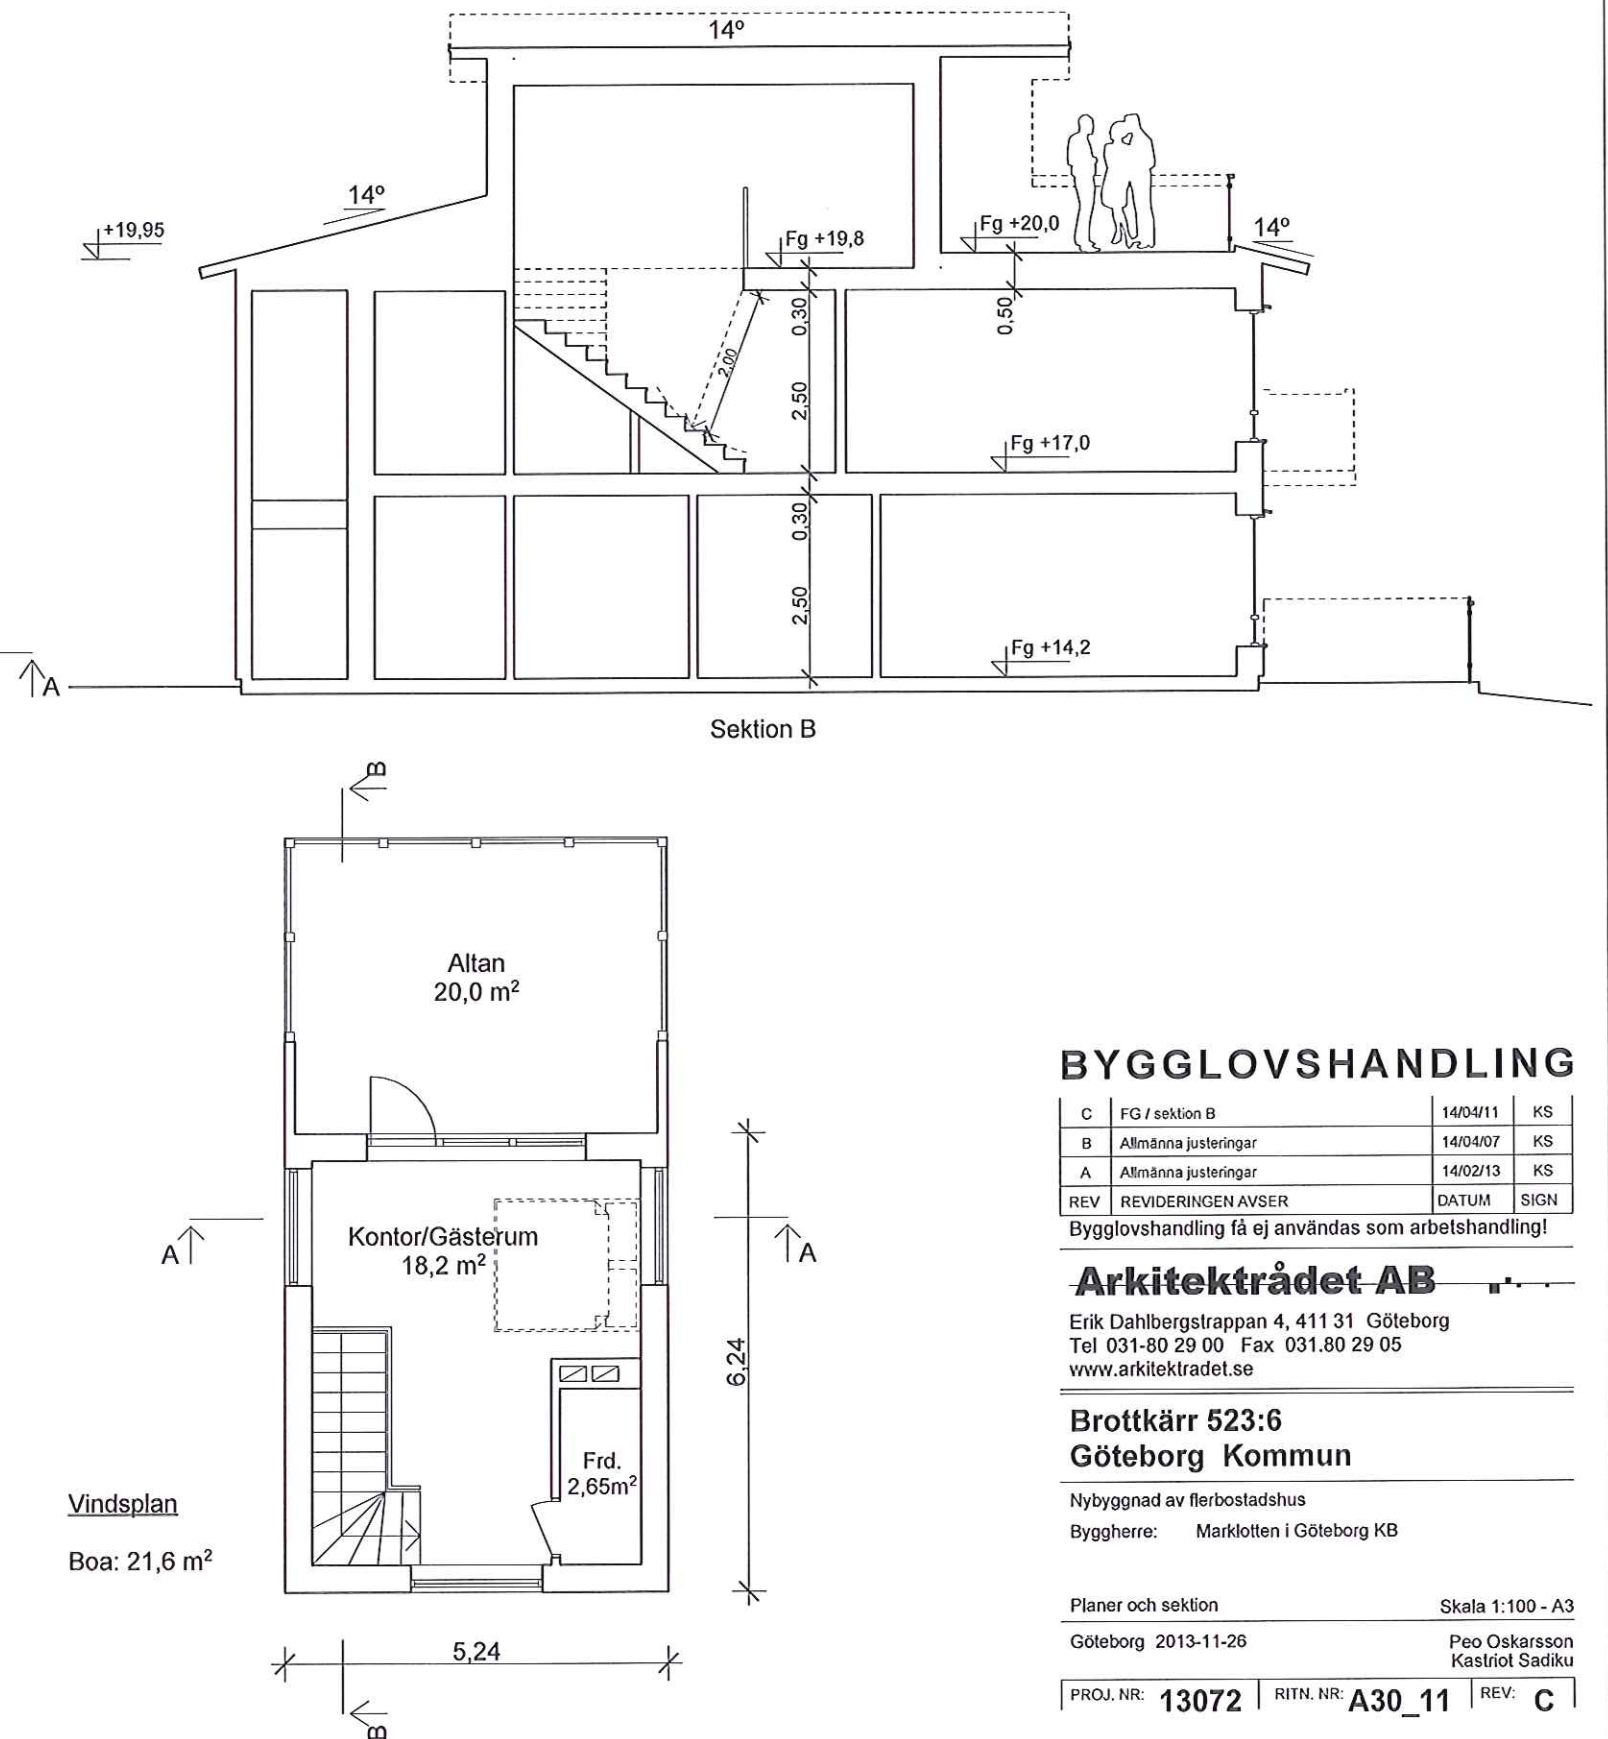

BYGGLOVSHANDLING

C	FG / sektion B	14/04/11	KS
B	Allmänna justeringar	14/04/07	KS
A	Allmänna justeringar	14/02/13	KS
REV	REVIDERINGEN AVSER	DATUM	SIGN

Bygglovshandling få ej användas som arbetshandling!

Arkitektrådet AB

Erik Dahlbergstrappan 4, 411 31 Göteborg
Tel 031-80 29 00 Fax 031.80 29 05
www.arkitekturadet.se

Brottkärr 523:6
Göteborg Kommun

Nybyggnad av flerbostadshus
Byggherre: Marklotten i Göteborg KB


Planer och sektion Skala 1:100 - A3

Göteborg 2013-11-26

Peo Oskarsson
Kastriot Sadiku

PROJ. NR: 13072	RITN. NR: A30 11	REV: C
------------------------	-------------------------	---------------

OBS! Befintlig marklinjer enligt mätning på plats

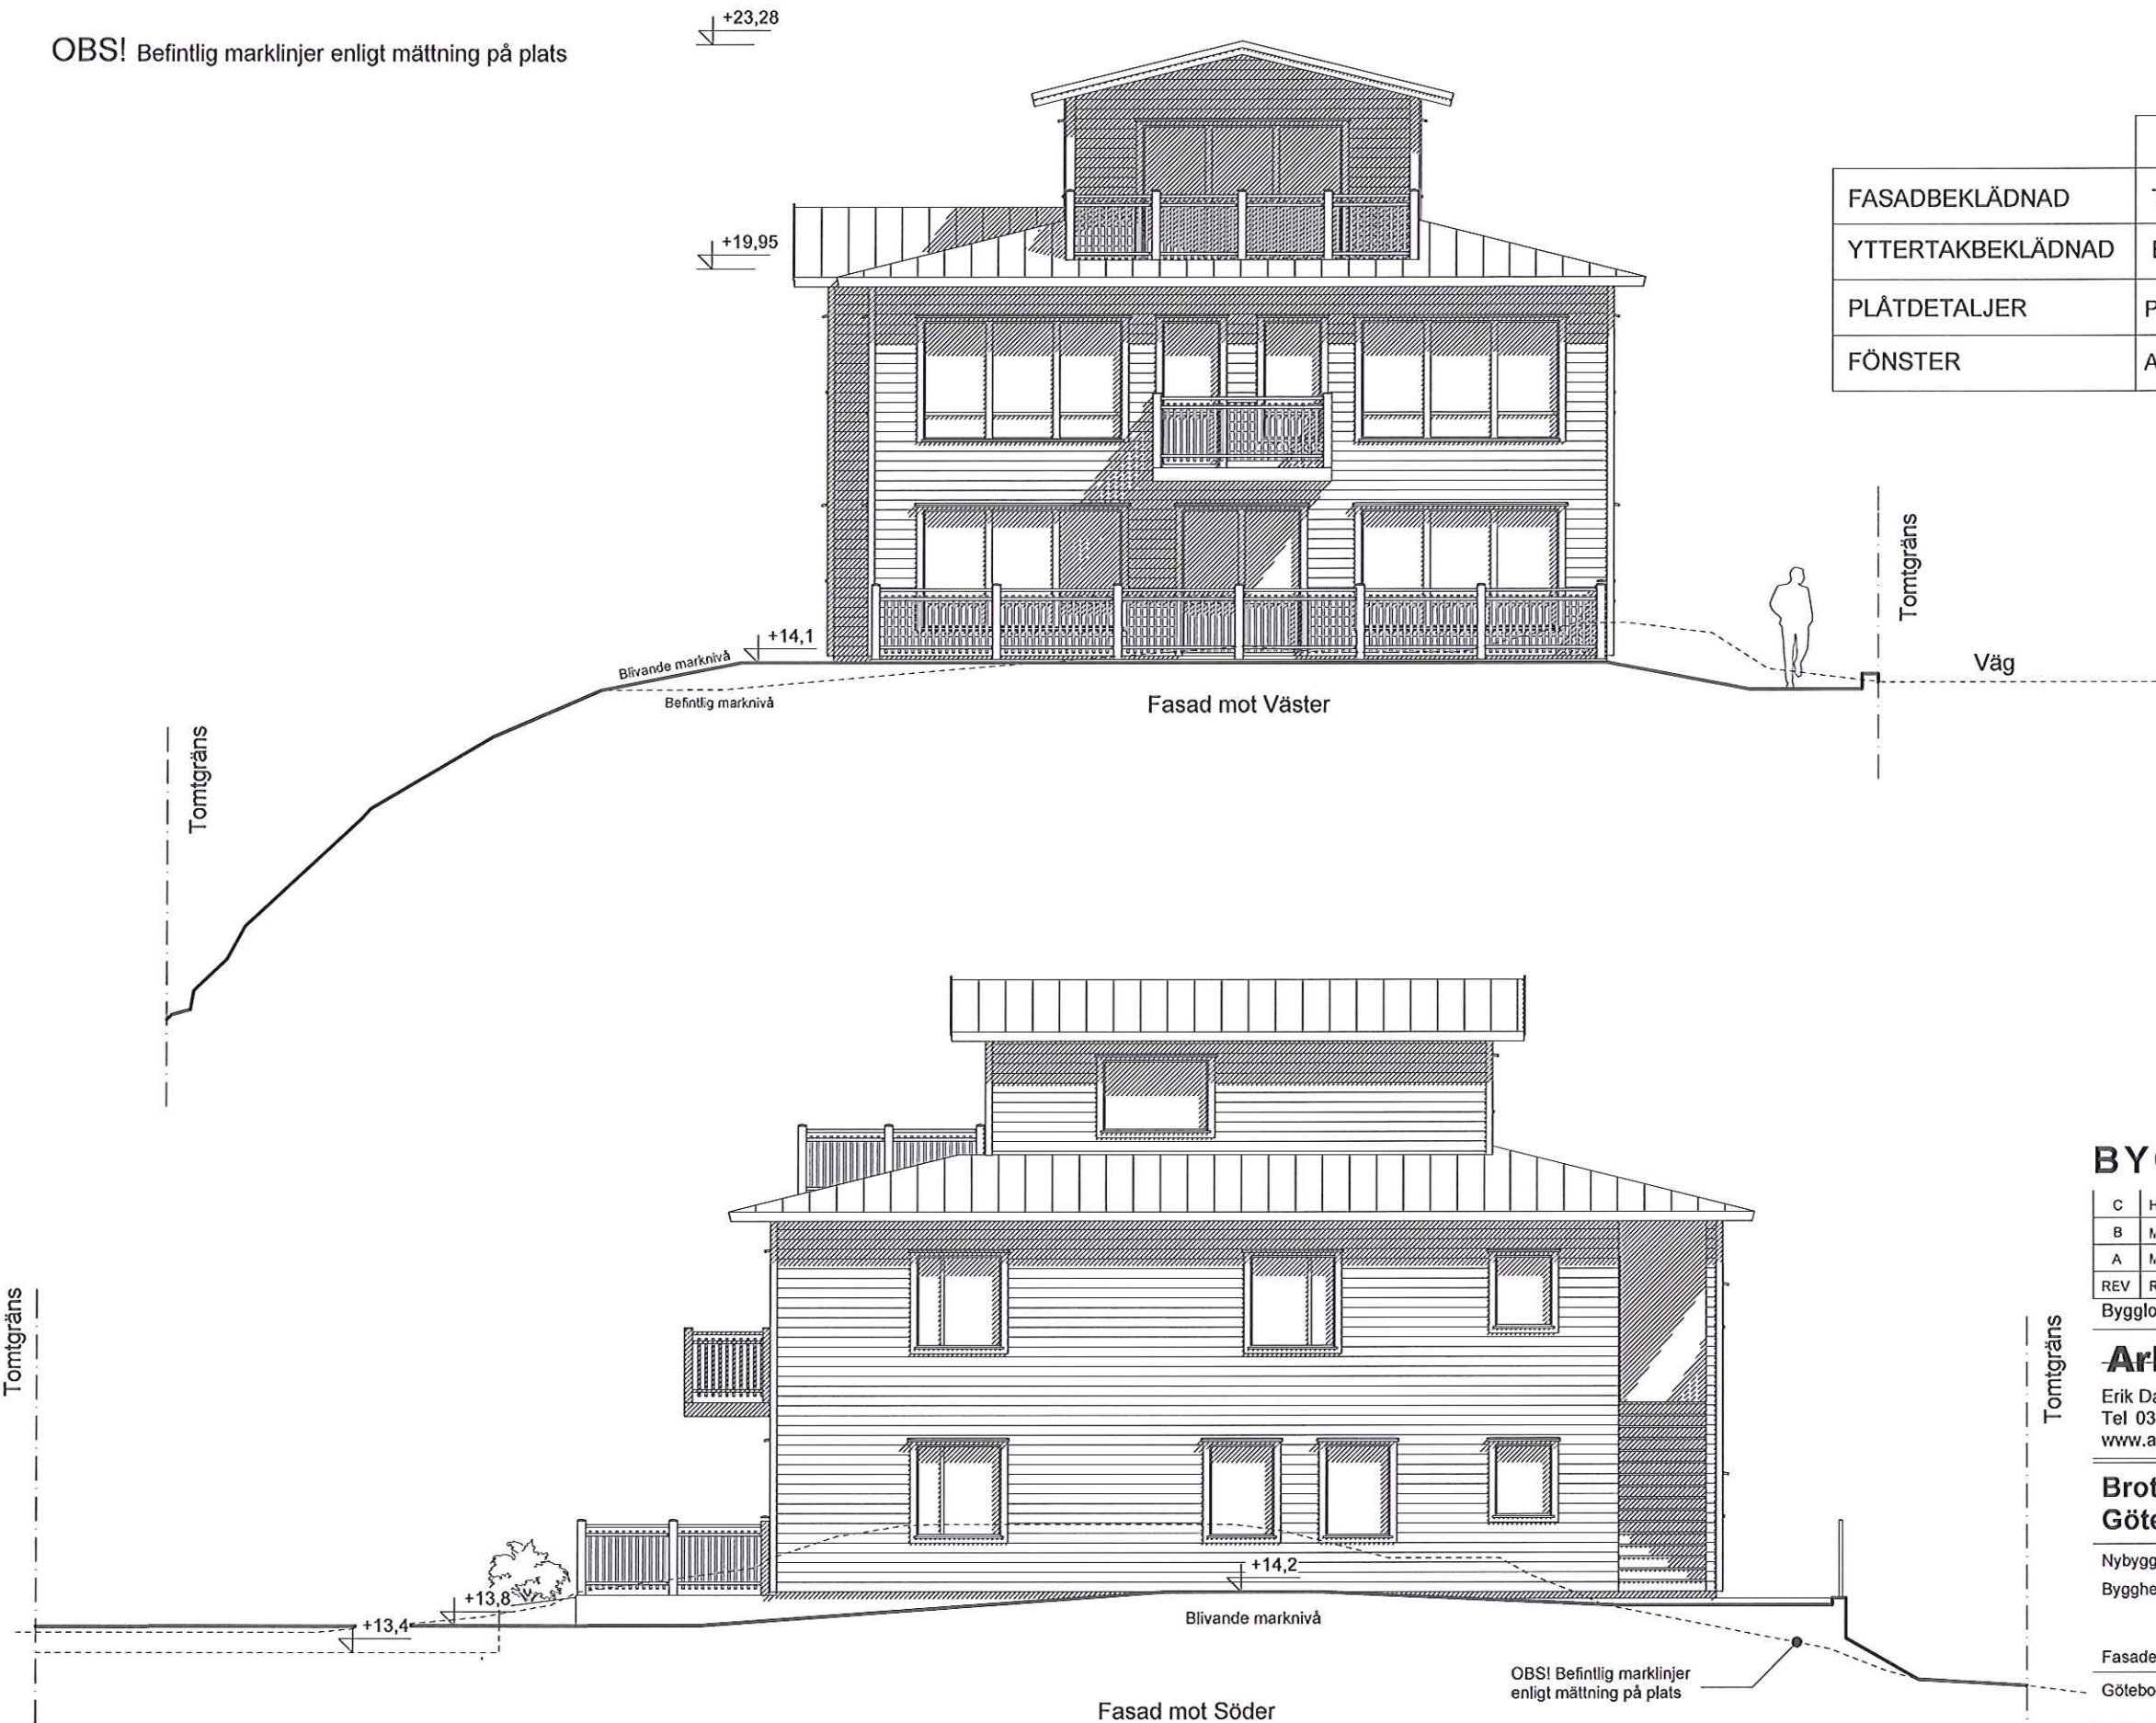

	MATERIAL	KULÖR
FASADBEKLÄDNAD	Trä	NCS S 5005-Y20R
YTTERTAKBEKLÄDNAD	Betongpannor	Carisma Mellangrå
PLÅTDETLJER	Plåt	Silvermetallic
FÖNSTER	Aluminiumutsida	Silvermetallic

BYGGLOVSHANDLING

C	Höjder, FG m.m	14/04/11	KS
B	Marklinjer	14/04/07	KS
A	Marklinjer	14/02/13	KS
REV	REVIDERINGEN AVSER	DATUM	SIGN

Bygglövshandling få ej användas som arbetshandling!

Arkitektur AB
Erik Dahlbergstrappan 4, 411 31 Göteborg
Tel 031-80 29 00 Fax 031.80 29 05
www.arkitekturadet.se

Brottkärr 523:6
Göteborg Kommun

Nybyggnad av flerbostadshus
Byggherre: Markkötten i Göteborg KB

Fasader Skala 1:100 - A3
Göteborg 2013-11-26
Peo Oskarsson
Kastriot Sadiku

PROJ. NR: 13072 RITN. NR: A30_20 REV: C

OBS! Befintlig marklinjer enligt mätning på plats



	MATERIAL	KULÖR
FASADBEKLÄDNAD	Trä	NCS S 5005-Y20R
YTTERTAKBEKLÄDNAD	Betongpannor	Carisma Mellangrå
PLÅTDETALJER	Plåt	Silvermetallic
FÖNSTER	Aluminiumutsida	Silvermetallic

Tomtgräns

Väg



Blivande marknivå

OBS! Befintlig marklinjer enligt mätning på plats

Fasad mot Öster

45°

Byggnadshöjd

6,50

Befintlig medelmarknivå

9,35

Blivande medelmarknivå

9,41

Befintlig medelmarknivå

+13,98

Blivande medelmarknivå

+13,92

+23,28

+19,95

Tomtgräns

BYGGLÖVSHANDLING

C	Höjder, FG m.m	14/04/11	KS
B	Marklinjer	14/04/07	KS
A	Marklinjer	14/02/13	KS
REV	REVIDERINGEN AVSER	DATUM	SIGN

Bygglövshandling få ej användas som arbetshandling!

Arkitektrådet AB

Erik Dahlbergstrappan 4, 411 31 Göteborg
Tel 031-80 29 00 Fax 031.80 29 05
www.arkitekturadet.se

Brottkärr 523:6
Göteborg Kommun

Nybyggnad av flerbostadshus
Byggherre: Marklotten i Göteborg KB

Fasader	Skala 1:100 - A3
Göteborg 2013-11-26	Peo Oskarsson Kasriot Sadiku
PROJ. NR: 13072	RITN. NR: A30_21
REV: C	

Tomtgräns

+14,1

Blivande marknivå

Fasad mot Norr

Befintlig marknivå

+13,4

Tomtgräns